

VEREJNÁ VYHLÁŠKA

Spoločnosť ELSPOL - SK, s.r.o., ako dodávateľ elektromontážnych prác pre Stredoslovenská distribučná, a. s., Pri Rajčianke 2927/8, 010 47 Žilina, prosí o oboznámenie obyvateľov Obce Papradno a vlastníkov pozemkov dotknutých realizáciou stavby:

„Rekonštrukcia DOR 81 linka 133 Papradno“

o vstupe na pozemok v rozsahu a spôsobom nevyhnutným na výkon povolenej činnosti, na čo máme právo v zmysle zákona o energetike.

Predpokladaný termín realizácie elektromontážnych prác na „Rekonštrukcia DOR 81 linka 133 Papradno“ je **07.10.2026**. Stavba bude realizovaná v zmysle § 18, odseku 5, písm. a), časť 3 zákona č. 25/2025 Zb. o územnom plánovaní a stavebnom poriadku (stavebný zákon).

Účel stavby: Účelom stavby je zabezpečenie funkčného dispečerského riadenia, merania VN sústavy, lokalizovanie porúch, zamedzenie obmedzenia dodávky elektrickej energie a zvýšenie kybernetickej bezpečnosti.

V katastrálnom území Papradno, obec Papradno, na pozemku: parcela registra KN-C: 4718/17, budú prebiehať práce súvisiace s výmenou celej technológie existujúceho DOR, pričom podperný bod ostáva existujúci ako aj jeho výzbroj a vodiče vzdušného vedenia. Keďže aj uzemnenie ostáva existujúce, nebudú sa realizovať žiadne zemné práce.

Po skončení prác budú pozemky uvedené do pôvodného stavu.

Kontaktná osoba: Jozef Očkaják 0918/ 621 355 (realizácia)

.....
Pečiatka a podpis

ELSPOL – SK, s. r. o.,
Miestneho priemyslu 1085, 029 01 Námestovo

Obecný úrad v Papradne		
Došlo dňa: 20-08-2026 JOM		
Číslo: 4319/2026	ZH-LU:	
Prílohy:	Registr. značka:	Referent:

Obec PAPRADNO
Papradno 315
018 13 PapradnoNaša značka
E25035.15/08/2026Vybavuje/ Kontakt
Martina Pazderníková/ 0918 884 066
martina.pazdernikova@elspolno.skV Námestove
20.08.2026**VEC:** Oznámenie o termíne realizácie prác a vstupe na pozemok
STAVBA: „Rekonštrukcia DOR 81 linka 133 Papradno“

Splnomocnená spoločnosť ELSPOL-SK, s. r. o., Miestneho priemyslu 1085, 029 01 Námestovo, v zastúpení spoločnosti Stredoslovenská distribučná, a. s., Pri Rajčianke 2927/8, 010 47 Žilina, ako držiteľ povolenia a prevádzkovateľ distribučnej siete, v súlade s §11 ods.3 Zák. č. 251/2012 Z.z. o energetike, oznamuje vlastníkom nehnuteľností v katastrálnom území Papradno, obec Papradno, že vstúpi vo verejnom záujme, za účelom rekonštrukčných prác na cudzie pozemky a do cudzích objektov v rozsahu a spôsobom nevyhnutným na výkon činnosti prevádzkovateľa distribučnej siete.

Predpokladaný termín realizácie elektromontážnych prác na „**Rekonštrukcia DOR 81 linka 133 Papradno**“ je **07.10.2026**. Stavba bude realizovaná v zmysle § 18, odseku 5, písm. a), časť 3 zákona č. 25/2025 Zb. o územnom plánovaní a stavebnom poriadku (stavebný zákon).

V katastrálnom území Papradno, obec Papradno, na pozemku: parcela registra KN-C: 4718/17, budú prebiehať práce súvisiace s výmenou celej technológie existujúceho DOR, pričom podporný bod ostáva existujúci ako aj jeho výzbroj a vodiče vzdušného vedenia. Keďže aj uzemnenie ostáva existujúce, nebudú sa realizovať žiadne zemné práce.

Po skončení prác budú pozemky uvedené do pôvodného stavu.

Prosíme o oboznámenie obyvateľov obce s plánovanou realizáciou stavby. V prílohe listu Vám posielame pripravenú verejnú vyhlášku so všetkými potrebnými informáciami pre obyvateľov a plán realizácie stavby. Prosíme Vás o zverejnenie týchto dokladov.

Kontaktná osoba: Jozef Očkaják 0918/ 621 355 (realizácia)

S pozdravom

.....
Pečiatka a podpis

Legenda:

vrstva

BOD

KATUZ

KLADPAR

mapová značka

podrobný bod

hranica katastrálna

vodný tok

vodný tok

ovocný sad

tr. tráv. porast

lesná pôda

nápladná pôda

dvor

cesta, komunikácia

ostatná plocha

budova

šľapka k porc. ásiu

šľapka k porc. ásiu

hranica parcely CKN

hranica parcely CKN - zakryta

hranica parcely CKN - nezakryta

el. vedenie bez rozšírenia

plot kovový, drôtový

vrstva

POLCHOPIS

mapová značka

potomný merací bod

šachta

tr. tráv. porast

lesná pôda

dvor

cesta, komunikácia

ostatná plocha

orná pôda

hranica polohopis pr. vku

zvodidla

os vedenia rozsohu vecného brámeno

hranica vecného brámena

hranica parcely EKN

stožiar beľňový

stožiar beľňový dvojtl

el. vedenie VN nadzemné

vnútorná kresba parciel

vnútorná kresba parciel

vnútorná kresba parciel - zakryta

stožiar bez rozšírenia

medník na hranici

kostol, kaplnka, kríž

mapová značka

potomný merací bod

šachta

tr. tráv. porast

lesná pôda

dvor

cesta, komunikácia

ostatná plocha

orná pôda

hranica polohopis pr. vku

zvodidla

os vedenia rozsohu vecného brámena

hranica vecného brámena

hranica parcely EKN

stožiar beľňový

stožiar beľňový dvojtl

el. vedenie VN nadzemné

vnútorná kresba parciel

vnútorná kresba parciel

vnútorná kresba parciel - zakryta

stožiar bez rozšírenia


medník na hranici

kostol, kaplnka, kríž



Handwritten signature

	STREDOOSLOVENSKÁ DISTRIBUČNÁ, o.s. PROJEKTY	Dátum: 09/2024 Službi: DRS
Názov stavby: 16927 - SSD - REKONŠTRUKCIA DOR/DOU REKONŠTRUKCIA DOR BI LINKA 133 PÁPRADNO	Staviebik: SSD, o.s.	Formál: 2 x A4
Názov výkresu: CELKOVÁ SITUÁCIA STAVBY	Mierka: 1:1000	Číslo výkresu: 16927_15-02
Kreslí: ING. GOCAL	Zodp.proj.: ING. GOCAL	HIP: ING. MORAVČÍK
<i>Handwritten signature</i>	<i>Handwritten signature</i>	<i>Handwritten signature</i>

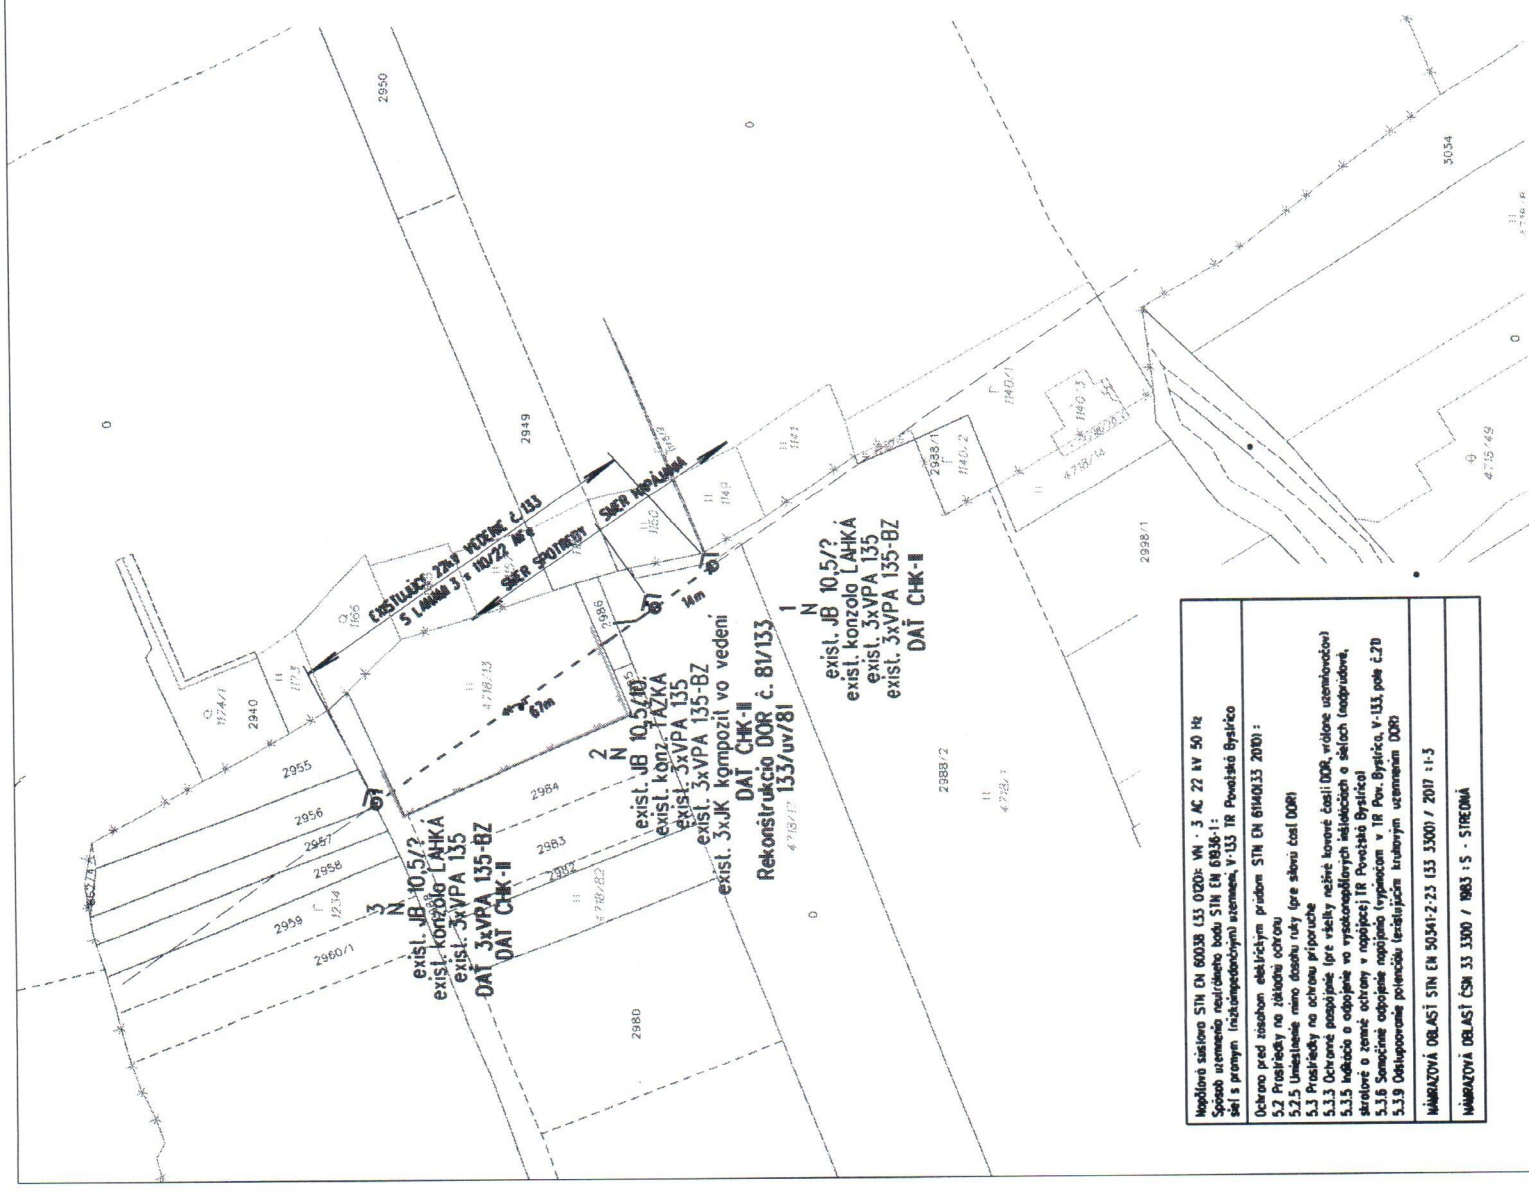

Naplnená sústava STN EN 60038 133 0200: VN - 3 AC 22 kV 50 Hz Spôsob uzatvorenia nesúladu bodu STN EN 60038-1: sú s pr. vn. (inštalovanými) uzatvorením, v-133 TR Pov. Bystřice	Ochrana pred zrážkami elektrickým prúdom STN EN 61400-13 2000: 5.2 Príslušenstvo na ochranu ochrany 5.2.5 Umiestnenie mimo dosahu ruky (pre silu tlače DOR) 5.3 Príslušenstvo na ochranu prúdu 5.3.3 Ochrana spojujúcich (pre všetky reštrikčné časti DOR, vrátane uzatváracích) 5.3.3 Indikácia o odpájaní vo vysokonapäťových indikáciách o šieloch (napríklad, skontrola o zovne ochrany v rozpätí) TR Pov. Bystřice 5.3.6 Samočinné odpojenie napájania (vypnutie) v TR Pov. Bystřice, v-133, pole č.20 5.3.9 Odleptovanie potencie (indukcia) trubovým uzatváraním DOR)
MIERKOVÁ OBLASŤ STN EN 50341-2-23 133 33000 / 2017 11-3	MIERKOVÁ OBLASŤ ČSN 33 3300 / 083 15 - STREDOVÁ