




# ÚZEMNÝ PLÁN OBCE PAPRADNO

## NÁVRH VEREJNEJ DOPRAVNEJ VYBAVENOSTI

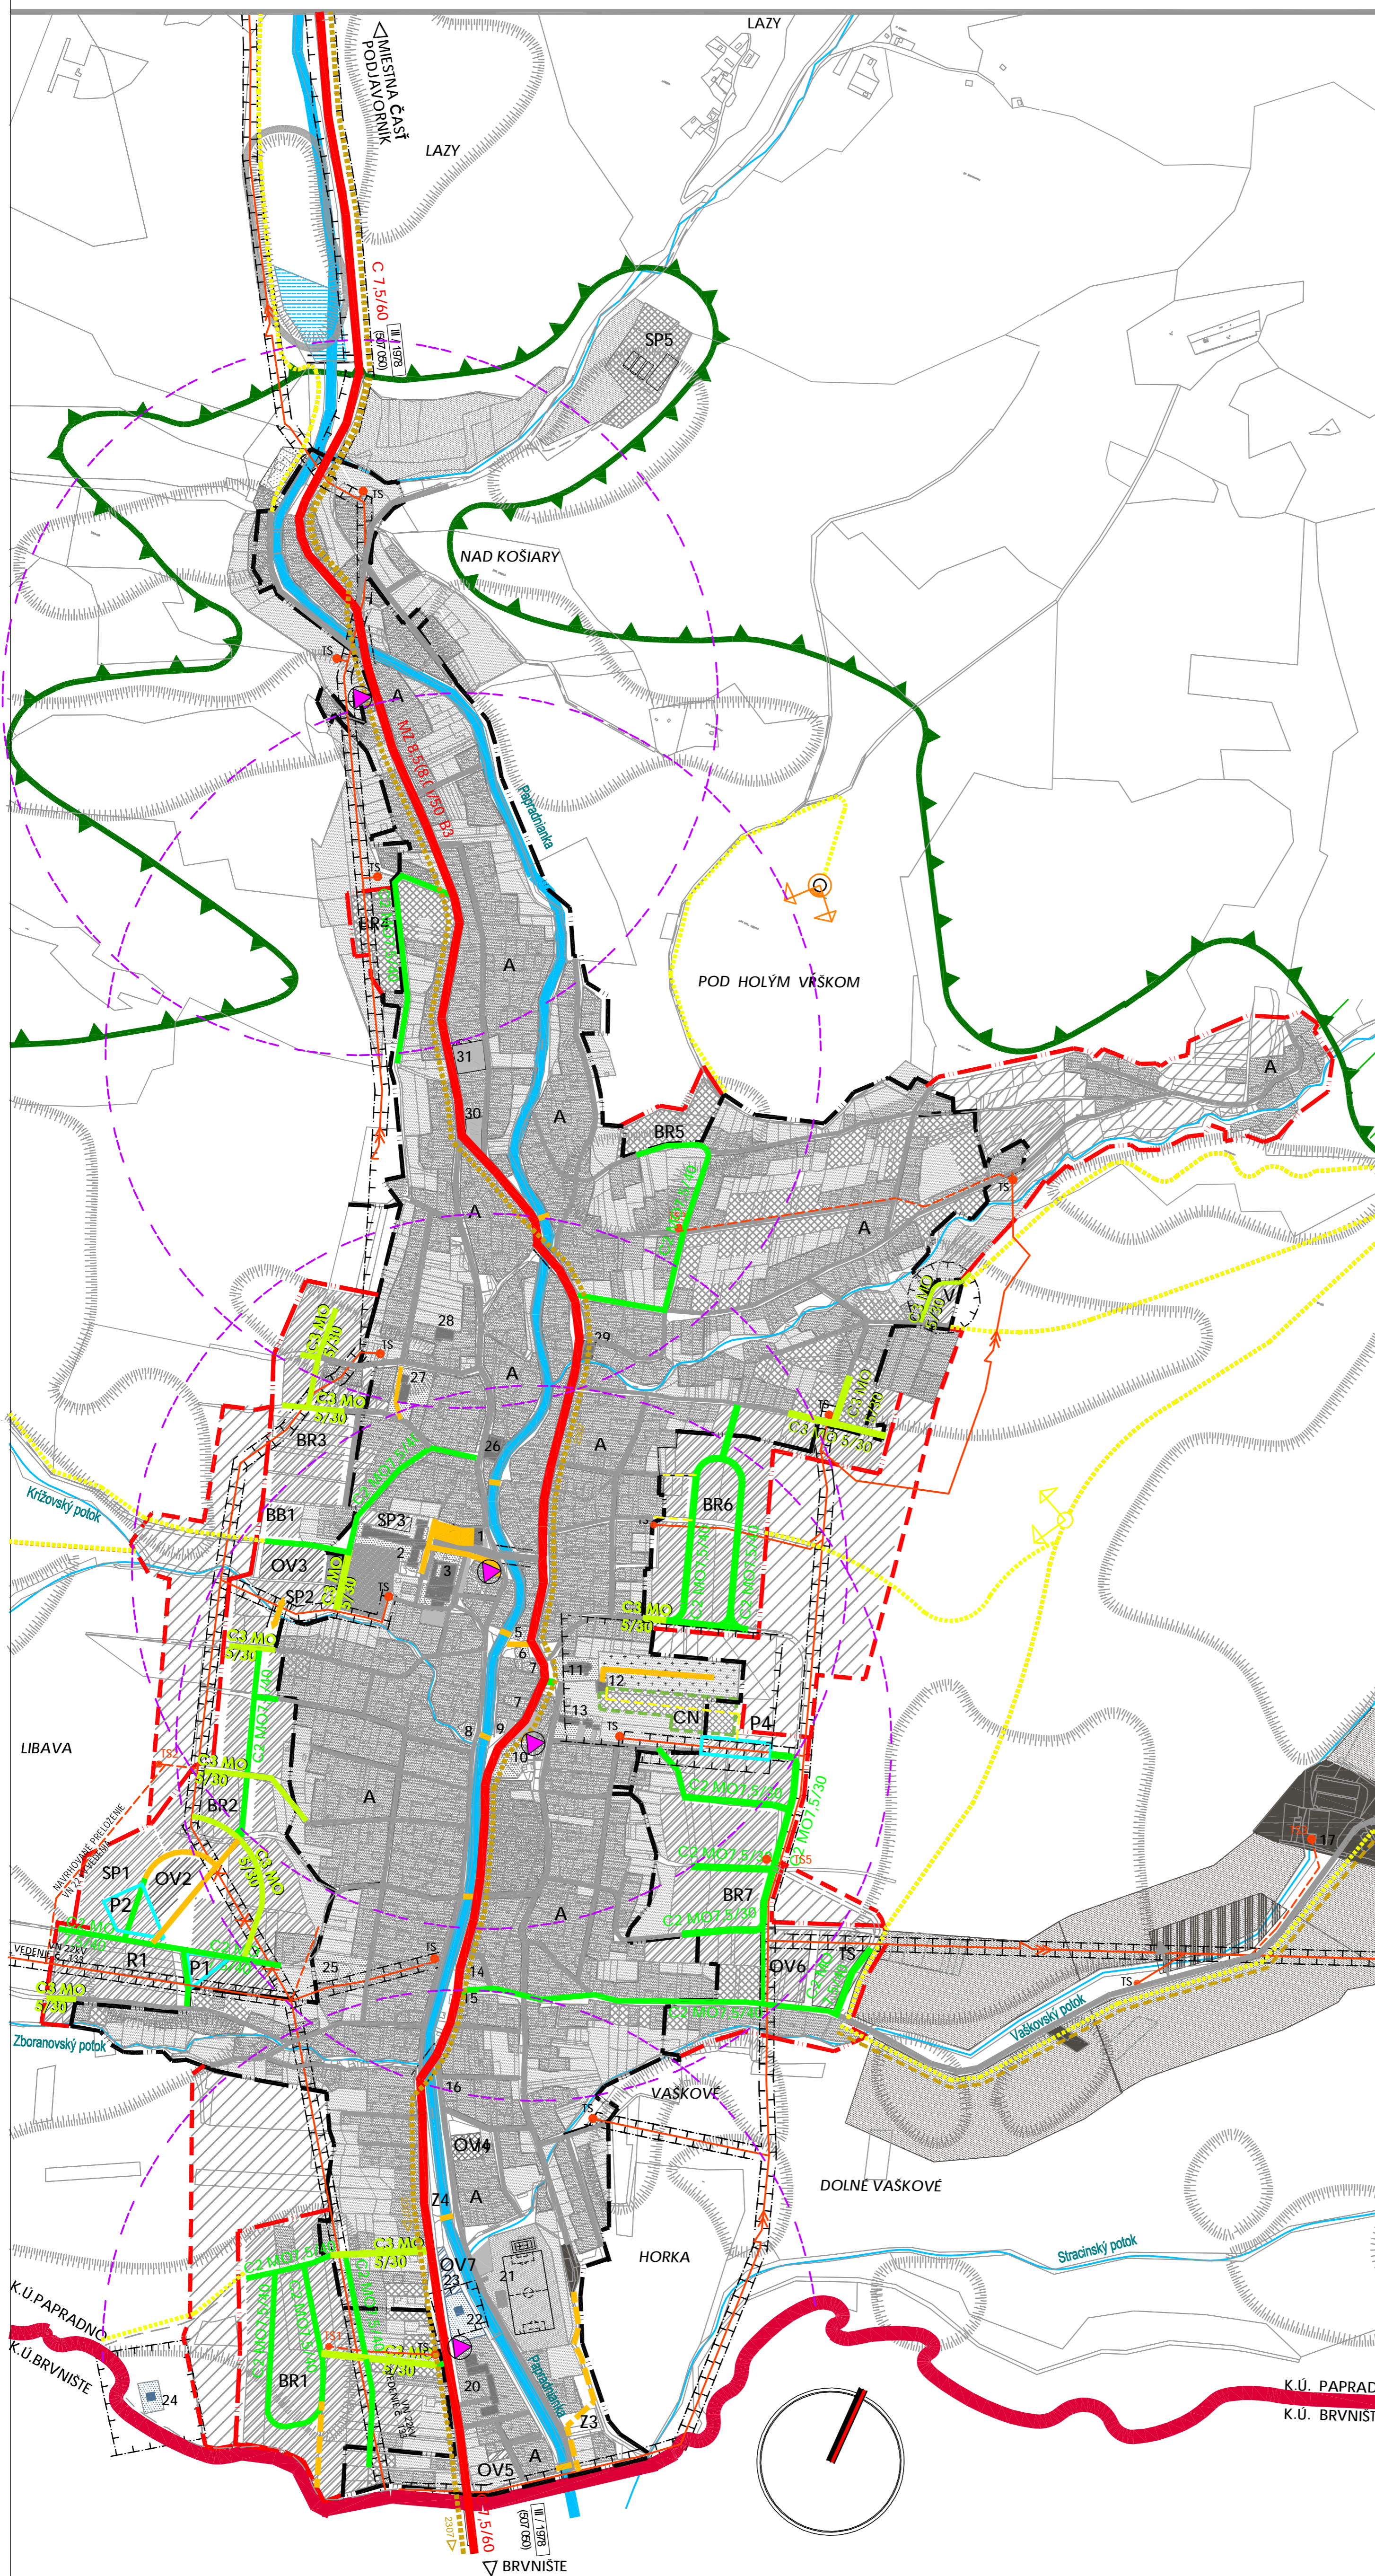

**LEGENDA**

**SÍDELNÁ STRUKTÚRA**

STAV	NÁVRH	VÝHLAD	HRANICA RIEŠENÉHO ÚZEMIA ÚPN (OZNAČENIE OKRAJA FORMÁTU VÝKRESU)
			HRANICA KATASTRÁLNEHO ÚZEMIA OBCE
			HRANICA ZASTAVANÉHO ÚZEMIA OBCE K 1.1.1990
			HRANICA ZASTAVANÉHO ÚZEMIA OBCE
			HRANICA PAMIATKOVO CHRÁNENÝCH OBJEKTOV A ÚZEMÍ
			PLOCHY A OBJEKTY RODINNÝCH DOMOV
			PLOCHY A OBJEKTY BYTOVÝCH DOMOV
			DISPONIBILNÉ PLOCHY PRELÚK V ZASTAVANOM ÚZEMÍ OBCE PRE RODINNÉ DOMY
			PLOCHY A OBJEKTY VEREJNEJ NEKOMERČNEJ VYBAVENOSTI
			SOCIÁLNA INFRAŠTRUKTÚRA
			PLOCHY A OBJEKTY VEREJNEJ KOMERČNEJ VYBAVENOSTI
			OBCHODU A SLUŽIEB
			PLOCHY A OBJEKTY REKREAČNEJ VYBAVENOSTI
			PLOCHY, OBJEKTY A IHRISKA ŠPORTOVEJ VYBAVENOSTI
			PLOCHY A OBJEKTY TECHNICKÉHO VYBAVENIA
			PLOCHY ZÓNY PRIEMYSLU A VÝROBY
			PLOCHA AREÁLU POĽNOHOSPODARSKEJ VÝROBY AGROFARMY
			PLOCHA A TRASA HORSKÉHO DOPRAVNEHO ZARIADENIA
			PLOCHA CINTORINA
			PLOCHY ZÁHRAD PRI RODINNÝCH DOMOCH
			ÚZEMIA ZOSUVOV PODY (AKTÍVNA FORMA)
			ÚZEMIA ZOSUVOV PODY (POTENCIÁLNA FORMA)
			ÚZEMIA ZOSUVOV PODY (S POTENCIÁLNYMI A AKTÍVNYMI FORMAMI)
			ÚZEMIA ZOSUVOV PODY (STABILIZOVANÁ FORMA)
			VODNÉ TOKY A PLOCHY

**DOPRAVNÁ INFRAŠTRUKTÚRA**

**FUNKČNÉ TRIEDY A KATEGÓRIE KOMUNIKÁCIÍ**

			CESTA III. TRIEDY - FUNKCIA ZBERNÁ B3
			OBSLUŽNÁ KOMUNIKÁCIA C2 - MO 7,5/40
			OBSLUŽNÁ KOMUNIKÁCIA C3 - MO 7,5/30, 5/30

**NEMOTOROVÁ DOPRAVA**

			CYKLOTURISTICKÁ TRASA S OZNAČENÍM
			CYKLOTURISTICKÁ TRASA
			MIESTNA TURISTICKÁ TRASA
			TURISTICKÁ ROZHĽADŇA
			VYHLADKOVÝ BOD
			PEŠIE PLOCHY A KOMUNIKÁCIE

**DOPRAVNÉ ZARIADENIA**

			PARKOVISKÁ A ODSTAVNÉ PLOCHY
			ZASTÁVKY HROMADNEJ DOPRAVY
			IZOČIARA PEŠIEJ DOSTUPNOSTI 500 m K ZASTÁVKAM HD

**OCHRANNÉ PÁSMA VŠETKYCH DRUHOV**

			HRANICA OCHRANNÝCH PÁSIEM CIEST
--	--	--	---------------------------------

**POPIS OBJEKTOV A AREÁLOV**

1. OBECNÝ ÚRAD	19. OBJEKT VÝVALEJ MS
2. ZÁKLADNÁ ŠKOLA	20. ZDRAVOTNÉ STREDISKO, LEKÁREŇ, SENIORSKÉ CENTRUM
3. DOM KULTÚRY, RESTAURÁCIA A PREVÁDZKA POSTY	21. ŠPORTOVÝ AREÁL - TRIBUNA FUTBALOVÉHO IHRISKA, SATNE A HYGIENICKE VYBAVENIE, ŠPORTOVCOV, FUTBALOVÉ IHRISKO, TRENINGOVÉ FUTBALOVÉ IHRISKO
4. OBECNÉ NÁMESTIE, PODIUM NA PRILEŽITOSTNÉ PODJATIA, IHRISKO PRE DETI	22. VODNÝ ZDROJ AREÁL VODNEHO ZDROJA
5. POHOSTINSTVO "U LUCIE"	23. OBČIANSKA VYBAVENOSŤ
6. POŽIARNA ZBRJOJNICA	24. VODOJEM 200m³
7. PREDAJŇA RYBÁRSKE POTREBY, SLUŽBY PREDAJŇA TEXTIL	25. AGROPENZION GRUNT
8. POTRAVINY	26. BOWLING, RESTAURÁCIA
9. PREDAJŇA TEXTIL	27. MATERSKÁ ŠKOLA
10. PREDAJŇA JEDNOTA	28. OBECNÝ PENZION
11. RÍMSKOKATOLICKÝ KOSTOL SV. ONDREJA	29. PESTOVATEĽSKÁ PALENICA
12. DOM SMŮTKU, CINTORIN, PAMATNÝ KAMENNÝ KRÍZ	30. POTRAVINNÁ JEDNOTA
13. OBJEKT FARA	31. GARÁŽE A ODSTAVNÉ PLOCHY
14. POHOSTINSTVO	
15. PREDAJŇA POTRAVIN	
16. POHOSTINSTVO	
17. AREÁL DREVÁRSKEJ VÝROBY FeMaDa	
18. FARMA PAPRADNO, JAZDECKÝ AREÁL, ATRAKTÍVNE RESTAURACNÉ ZARIADENIE KOLIBA PAPRADNO, IHRISKO PRE DETI	

**STRUKTÚRA URBANISTICKÝCH PLOCH**

**LEGENDA**

A	PLOCHY BÝVANIA V STABILIZOVANOM ÚZEMÍ
BR1-BR7	PLOCHY NOVEJ ZÁSTAVBY BÝVANIA V RODINNÝCH DOMOCH SO ZÁKLADNOU OBČIANSKOU VYBAVENOSŤOU
BB	PLOCHY NOVEJ ZÁSTAVBY BÝVANIA V BYTOVÝCH DOMOCH NÍZKOPODLAŽNÝCH
OV1-OV7	PLOCHY OBČIANSKEJ VYBAVENOSTI
SP1-SP5	PLOCHY ŠPORTOVEJ VYBAVENOSTI
CN	PLOCHY CINTORINOV
R1	ZMIEŠANÉ PLOCHY CESTOVNEHO RUCHU, REKREAČIE A BÝVANIA
V	PLOCHY VÝROBY, VÝROBNÝCH SLUŽIEB A ROZŇNYCH PODKATEĽSKÝCH AKTÍV
TS	PLOCHY OBECNÝCH TECHNICKÝCH SLUŽIEB
Z1-Z4	PLOCHY VEREJNEJ VEGETÁCIE
P1-P4	BREHOVEJ A IZOLÁCNEJ VEGETÁCIE PLOCHY DOPRAVNEJ VYBAVENOSTI

**ZOZNAM VEREJNOPROSPESŇNÝCH STAVIEB**

VD1-MIESTNE OBSLUŽNÉ KOMUNIKÁCIE	VT1-PROTIPOVODŇOVÉ ÚPRAVY NA TOKU KRÍŽOVSKÝ A KOŠKOVSKÝ
VD2-REKONŠTRUKCIA A ROZŠÍRENIE MIEST. KOMUNIKÁCIÍ	VT2-VÝSTAVBA TRANSFORMAČNÝCH STANÍC I.VB, VÝKRES č. 5
VD3-CHODNÍKY PRE PEŠÍCH	-NÁVRH VEREJNEJ TECHNICKÉJ VYBAVENOSTI
VD5-ÚPRAVA CESTY III/1978 (507 50) PRED KOSTOLOM SV. ONDREJA	VT3-VÝSTAVBA INŽINIERSKÝCH SIETÍ
VTV-VTV VYTVORENIE OSTRVOČKA PRE PEŠÍCH-SMEROVÉ ROZDELLENIE CESTY-VEĽKÝ-POHYB CHODCOV-BEZPEČNÝ PREECHOD	V NÁVRHOVANÝCH OBYTNÝCH ZÓNACH (VÍD. VÝKRES č. 5 NÁVRH VEREJNEJ TECHNICKÉJ VYBAVENOSTI)
VD6-ÚPRAVA KRÍŽOVANIA CIEST-VTV VYTVORENIE OBOČOVACIEHO PRUHU PRED OBOČKOU NA MIESTNY ÚRAD + ZŠ	VP1-ŠPORTOVÝ AREÁL - V ROZSAHU ROZVOJOVEJ PLOCHY - BR2
	VP2-ROZŠÍRENIE CINTORINA V ROZŠÍRENÍ ROZVOJOVEJ PLOCHY - CN
	VP4-ROZŠÍRENIE SOCIÁLNYCH SLUŽIEB PRE SENIOROV
	VP5-REVITALIZÁCIA SÍDELNEJ ZELENE POZDĽ POTOKA PAPRADNANKA

OBJEDNÁVATEĽ: OBEC PAPRADNO ZHOTOVITEĽ: ATELIER a3a - ING.ARCH. PETER KRUCAY  
HRADNÉ ÚDOLIE 9/A, 811 01 BRATISLAVA TEL. FAX: 0918 153 151, E-MAIL: a3a@a3a.eu  
VYPRACOVALA: ING.ARCH.MAGDA ĐURĐIKOVÁ

**ÚZEMNÝ PLÁN OBCE PAPRADNO  
NÁVRH VEREJNEJ DOPRAVNEJ VYBAVENOSTI**

DÁTUM: 09/2015 M 1:5 000  
RIEŠITEĽSKÝ KOLEKTÍV: ING. PETER KRUCAY, ING. BEĀTA VACULČIKOVÁ,  
ING. AGNEŠA SMATANOVÁ, ING. GUSTAV FISCHER